


Stadt Dinklage

Bebauungsplan Nr. 112 "Dinklager Ring/Märschendorfer Straße II"

Plan 1 - Bestand Biotoptypen

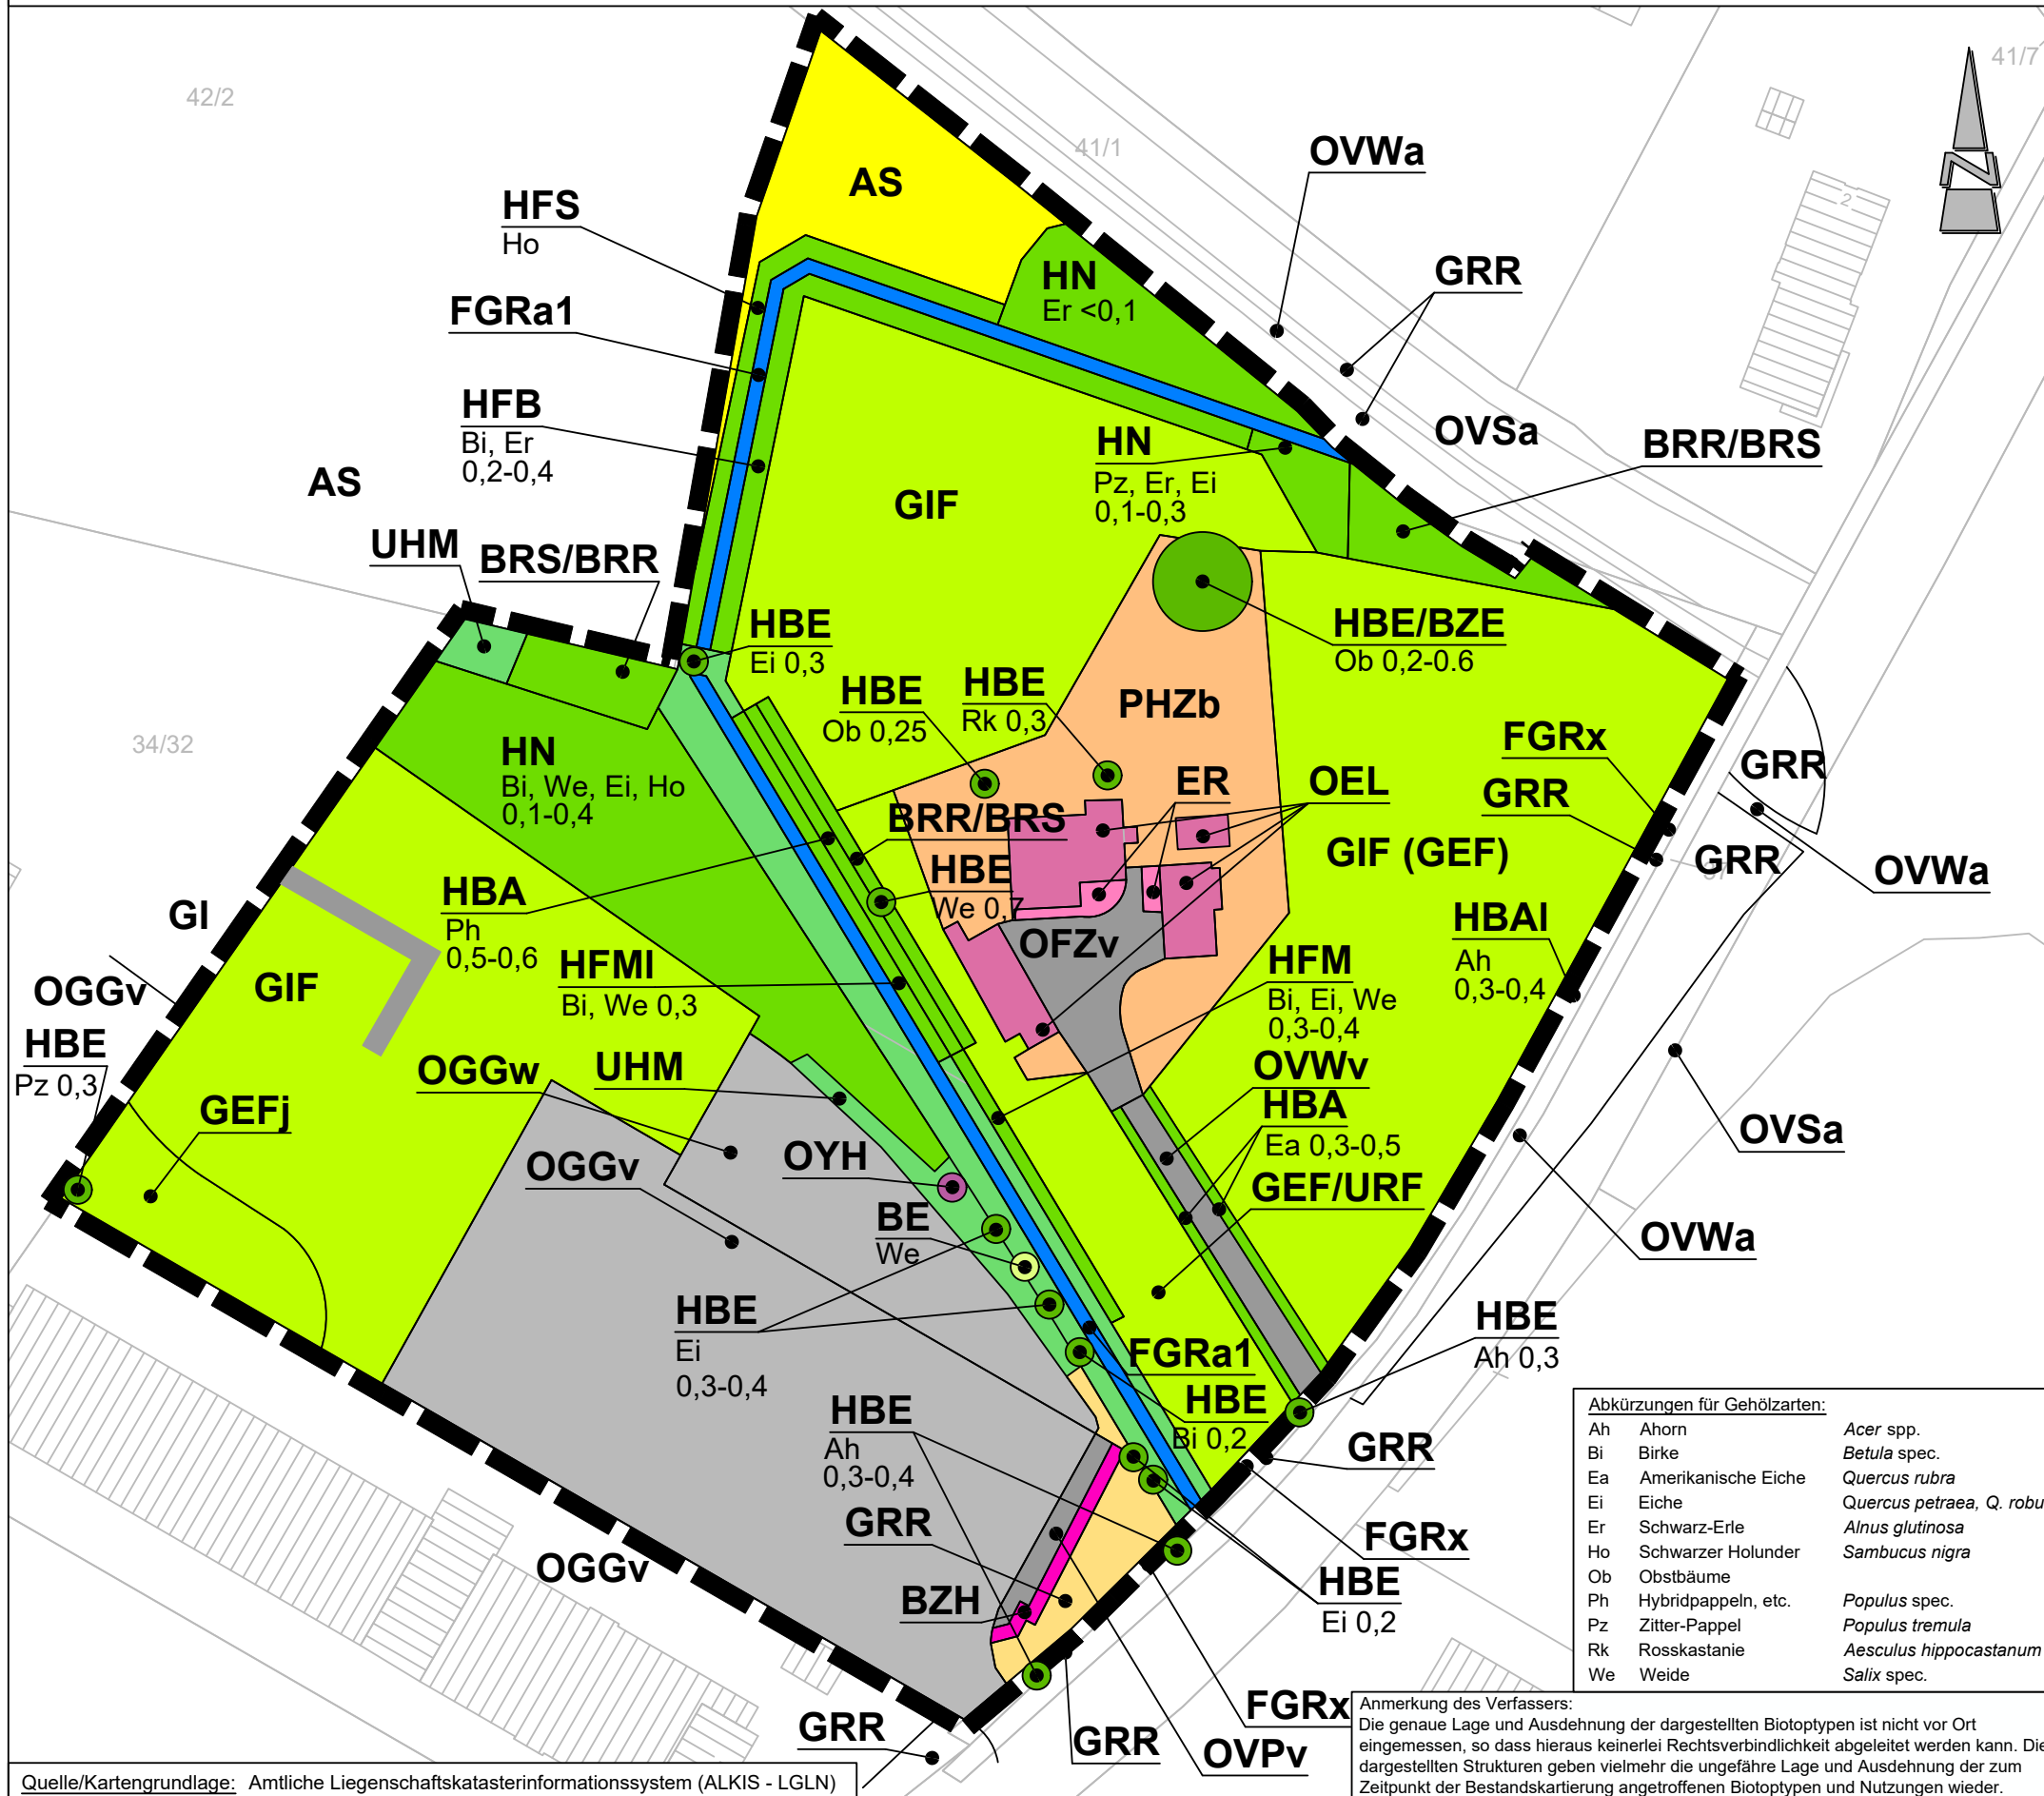

Planzeichenerklärung



Geltungsbereich des Bebauungsplanes

Biotoptypen (Stand 01/2020)

Biotoptypenkürzel nach „Kartierschlüssel für Biotoptypen in Niedersachsen“ (DRACHENFELS 2021)

Gebüsche und Gehölzbestände

BRR	Rubus-Gestrüpp
BRS	Sonstiges naturnahes Sukzessionsgebüsch
HFS	Strauchhecke
HFM	Strauch-Baumhecke
HFB	Baumhecke
HN	Naturnahes Feldgehölz
HBE	Einzelbaum/Baumgruppe
HBA	Baumreihe/Allee
BE	Einzelstrauch

Zusätze: I = Bestand mit erheblichen Lücken

Binnengewässer

FGR	Nährstoffreicher Graben
-----	-------------------------

Zusätze: a1 = Fast frei von jeglicher Wasservegetation*
x = funktionslose Gräben*
* Einordnung gemäß Kartierschlüssel für Biotoptypen in Bremen (HELLBERG & NAGLER 2013)

Grünland

GEF	Sonstiges feuchtes Extensivgrünland
GI	Artenarmes Intensivgrünland
GIF	Sonstiges Intensivgrünland feuchter Standorte

Zusätze: j = hoher Anteil von Flatter-Binse (*Juncus effusus*)

Stauden- und Ruderalfluren

UHM	Halbruderaler Gras- und Staudenflur mittlerer Standorte
URF	Ruderalflur frischer bis feuchter Standorte

Acker- und Gartenbaubiotope

AS	Sandacker
----	-----------

Grünanlagen

GRR	Artenreicher Scherrasen
BZH	Zierhecke
BZE	Ziergebüsch aus überwiegend einheimischen Gehölzarten
ER	Beet/Rabatte
PHZ	Neuzeitlicher Ziergarten

Zusätze: b = Brache

Gebäude, Verkehrs- und Industrieflächen

OEL	Locker gebautes Einzelhausgebiet
OVS	Straße
OVP	Parkplatz
OVW	Weg
OYH	Hütte
OFZ	Befestigte Fläche mit sonstiger Nutzung
OGG	Gewerbegebiet

Zusätze: w = wassergebundene Decke/Lockermaterial
v = Sonstiges Pflaster mit engen Fugen
a = Asphalt/Beton

Stadt Dinklage

Landkreis Vechta

Bebauungsplan Nr. 112

"Dinklager Ring / Märschendorfer Straße II"

Planart: **Bestand Biotoptypen**

Maßstab 1 : 1.000	Projekt: 24-3963 Plan-Nr. 1	Bearbeitet:	Datum	Unterschrift
		Gezeichnet:	03/2024	Sannen
		Geprüft:	05/2024	Bode

Diekmann · Mosebach & Partner

Regionalplanung · Stadt- und Landschaftsplanung · Entwicklungs- und Projektmanagement
Oldenburger Straße 86 26180 Rastede Tel. (04402) 977 930-0 Fax (04402) 977 930-40

